


# KATASTRÁLNÍ SITUAČNÍ VÝKRES

1:2000

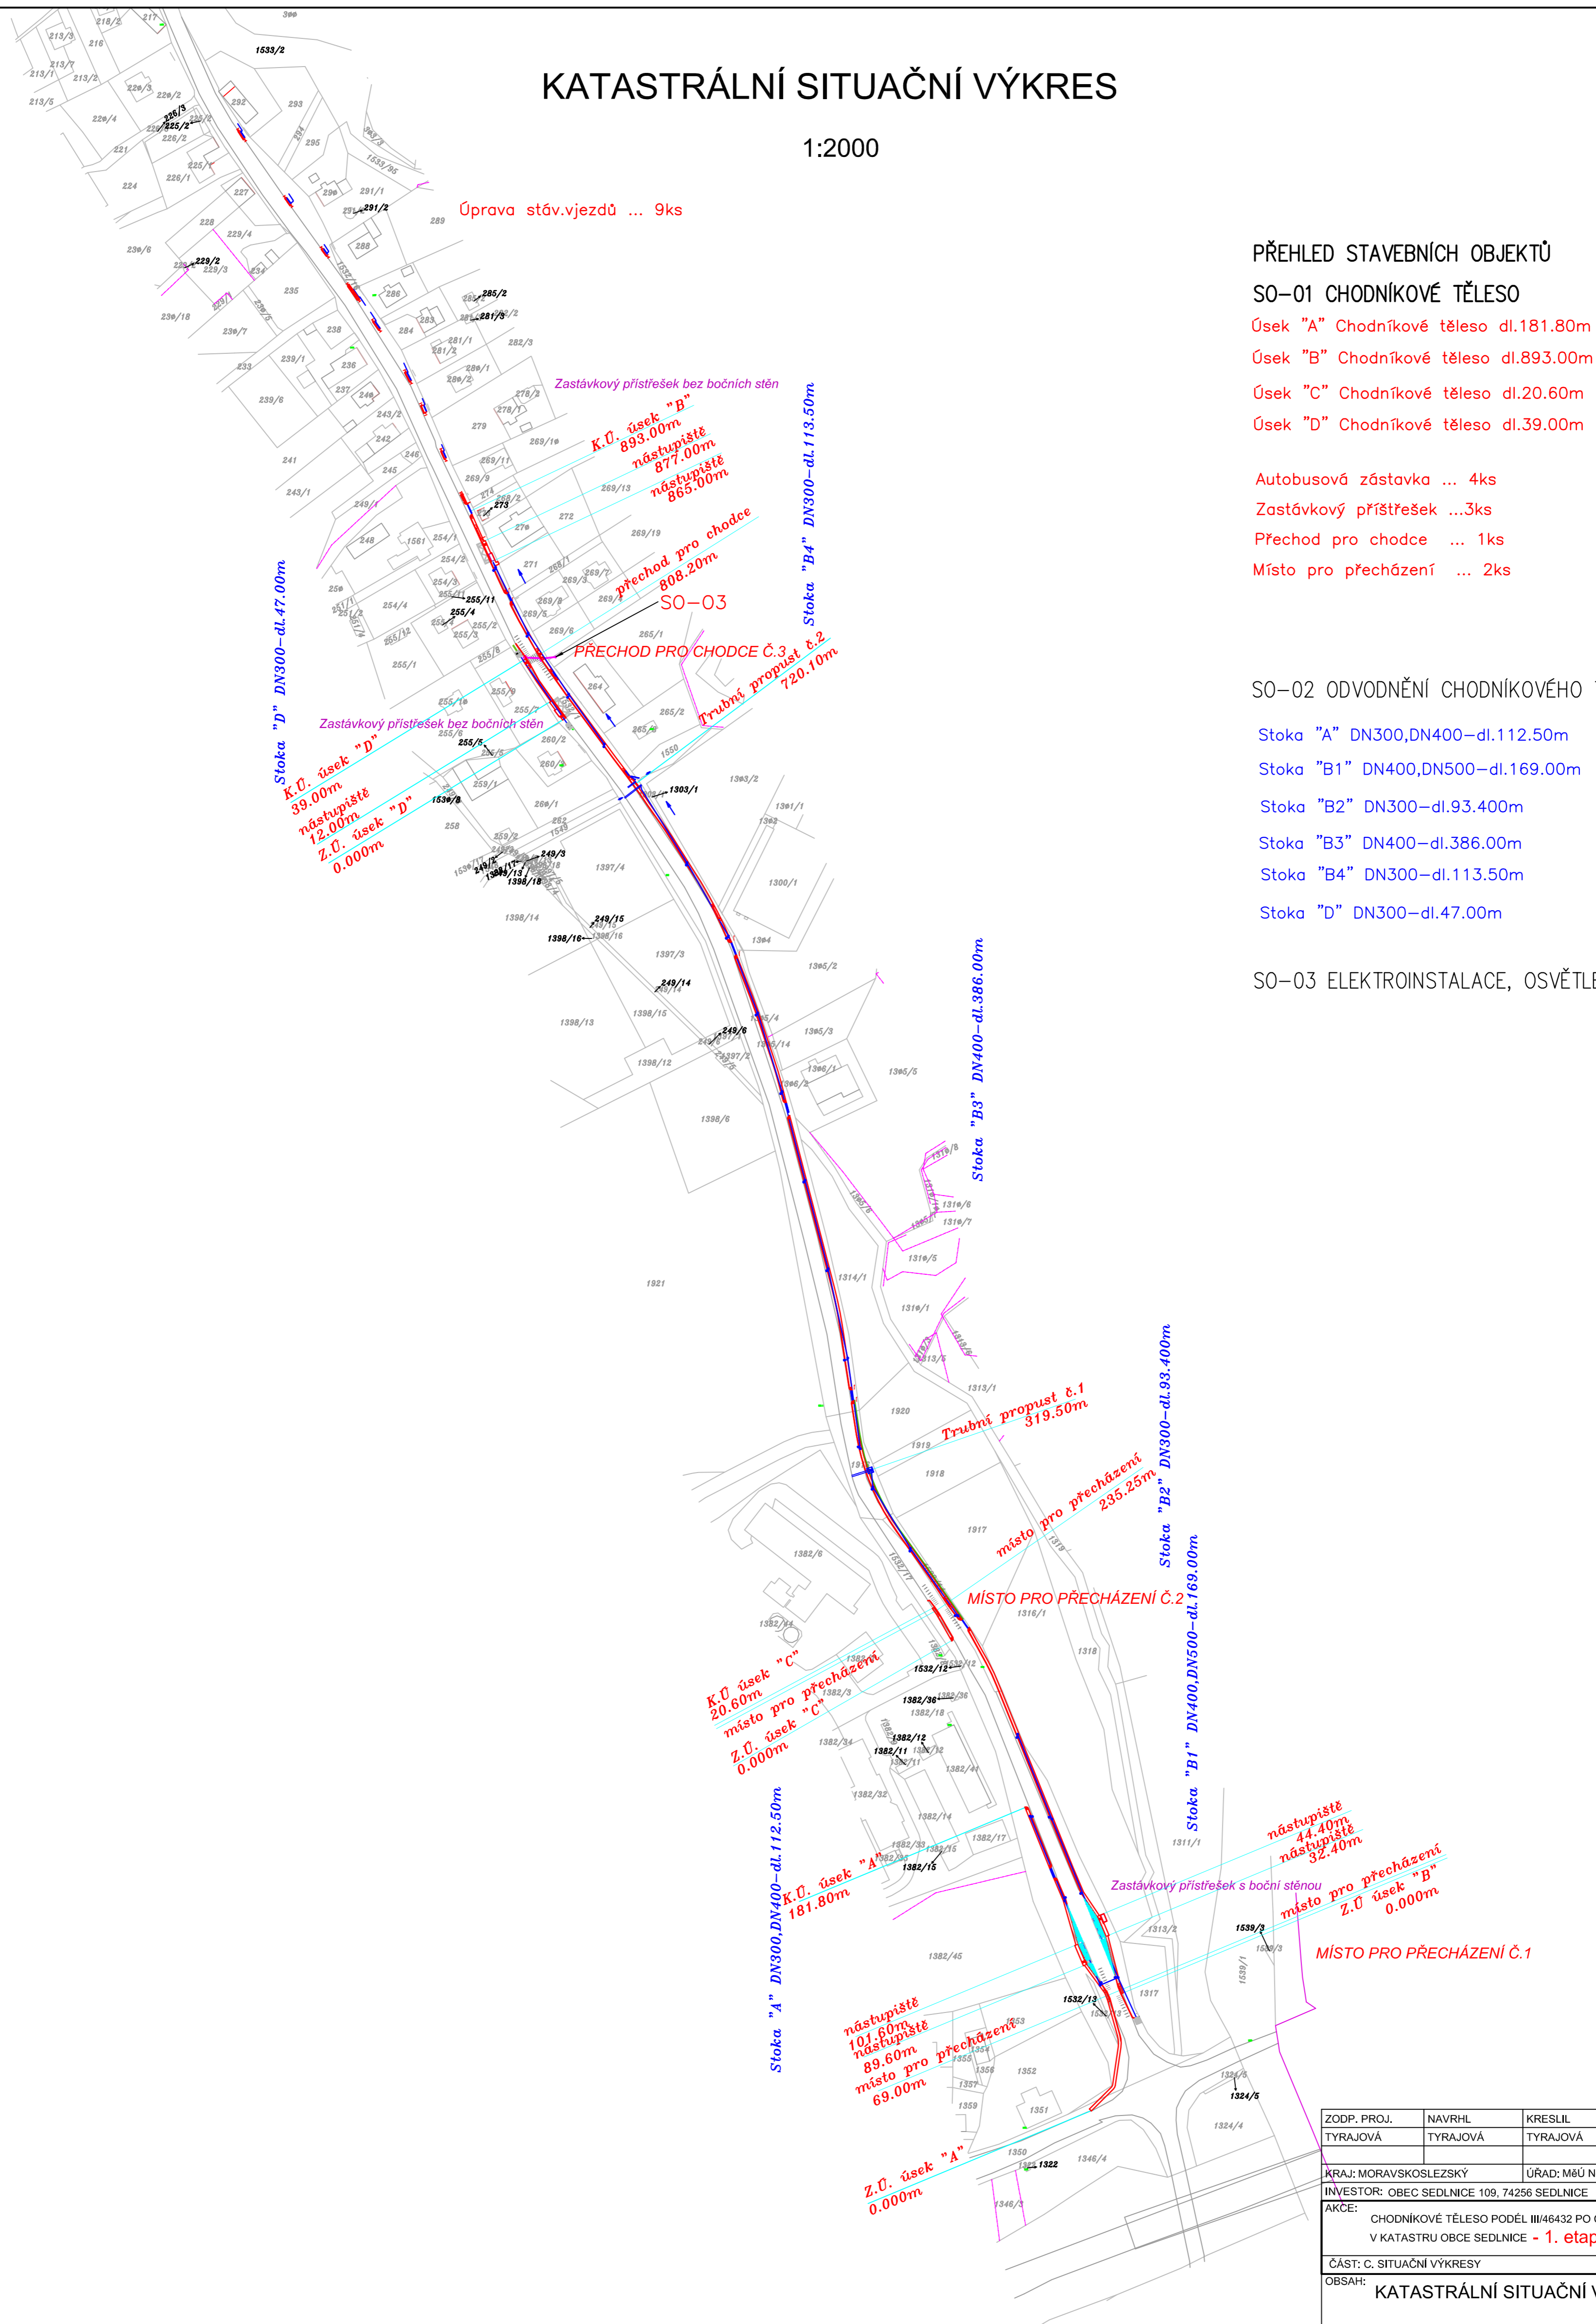

## PŘEHLED STAVEBNÍCH OBJEKTŮ

### SO-01 CHODNÍKOVÉ TĚLESO

- Úsek "A" Chodníkové těleso dl.181.80m
- Úsek "B" Chodníkové těleso dl.893.00m
- Úsek "C" Chodníkové těleso dl.20.60m
- Úsek "D" Chodníkové těleso dl.39.00m

- Autobusová zastávka ... 4ks
- Zastávkový přístřešek ...3ks
- Přechod pro chodce ... 1ks
- Místo pro přecházení ... 2ks

### SO-02 ODVODNĚNÍ CHODNÍKOVÉHO TĚLESA

- Stoka "A" DN300, DN400-dl.112.50m
- Stoka "B1" DN400, DN500-dl.169.00m
- Stoka "B2" DN300-dl.93.400m
- Stoka "B3" DN400-dl.386.00m
- Stoka "B4" DN300-dl.113.50m
- Stoka "D" DN300-dl.47.00m

### SO-03 ELEKTROINSTALACE, OSVĚTLENÍ PŘECHODU PRO CHODCE

ZODP. PROJ. TYRAJOVÁ	NAVRHL TYRAJOVÁ	KRESLIL TYRAJOVÁ	VED. PROJ.	Projekční a inženýrská činnost Groman a spol., s.r.o. BEZRUČOVA 879 742 13 STUJČENKA IČ: 03692455
KRAJ: MORAVSKOSLEZSKÝ			ÚŘAD: MĚÚ Nový Jičín	
INVESTOR: OBEC SEDLNICE 109, 74256 SEDLNICE				
AKCE: CHODNÍKOVÉ TĚLESO PODĚL III/46432 PO CELÉ DÉLCE V KATASTRU OBCE SEDLNICE - 1. etapa				FORMÁT 8A4
ČÁST: C. SITUAČNÍ VÝKRESY				DATUM 03/2020
OBSAH: KATASTRÁLNÍ SITUAČNÍ VÝKRES				ARCH. ČÍSLO 03/2020 1. etapa
				STUPEŇ PD DSFS
				MĚŘÍTKO: 1:2000
				ČÍS. VÝKRESU: C.2