


# KATASTRÁLNÍ SIT. VÝKRES

Obec: Sedlnice, Katastrální území: Sedlnice

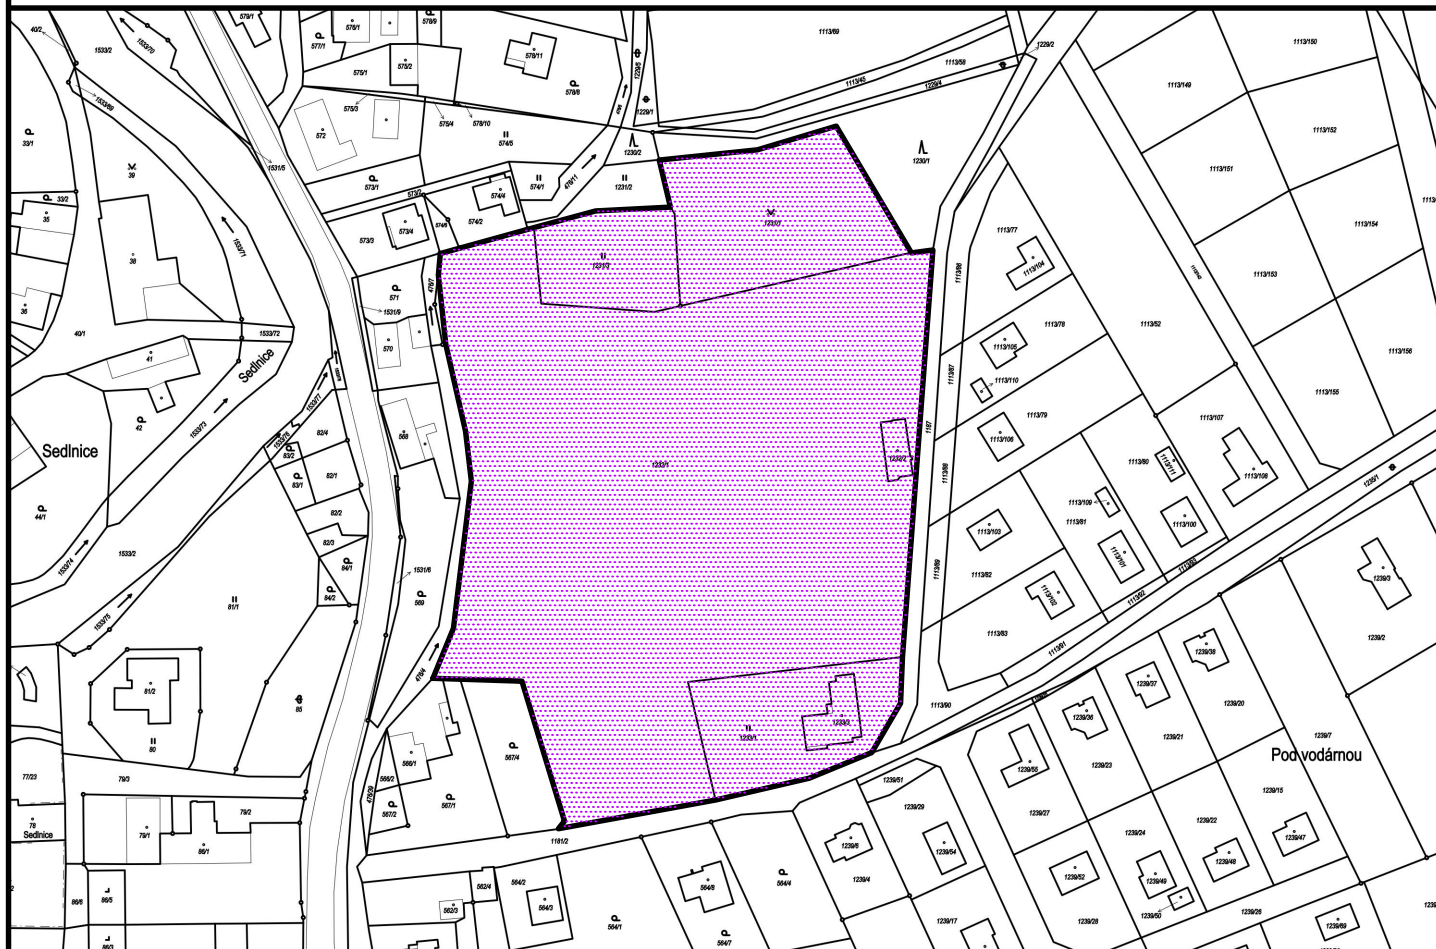

## Revize

Číslo	Datum	Popis změny	Jméno	Podpis

± 0,000 = xxx,xxx m.n.m. Bpv

Formát 1xA4

## Investor

Obec Sedlnice,  
č. p. 109,  
74256 Sedlnice

## Generální projektant DSP

HIP/Vedoucí projektu: Ing. Jiří Bednář  
Zodpovědný projektant: Ing. Jiří Bednář  
Vypracoval: Ing. Pavel Horák  
Kontroloval: Ing. Jiří Bednář

## Místo stavby

Česká republika  
Moravskoslezský kraj, okres Nový Jičín, Obec: Sedlnice,  
Kat. území: Sedlnice, parc. č. 1181/2, 1187, 1231/1, 1231/3,  
1232/1, 1232/2, 1233/1, 1233/3

## Projektant části PD

Zodpovědný projektant: Ing. Jiří Bednář  
Vypracoval: Ing. Pavel Horák  
Kontroloval: Ing. Jiří Bednář



Beprodo s.r.o. IČ:07662432  
Ing. Jiří Bednář +420722944786  
Štefánikova 24.4 bednar@beprodo.cz  
742 21 Kopřivnice www.beprodo.cz

název projektu

Rekonstrukce fotbalového hřiště a  
zázemí Sedlnice

BE-22-006-000  
DSP

Dokumentace pro  
společné povolení

datum

02/2022

část projektu

SITUAČNÍ VÝKRESY

číslo části

C

název dokumentu

KATASTRÁLNÍ SITUAČNÍ VÝKRES

číslo výkresu

C2

měřítko výkresu

1:2500

číslo revize

